


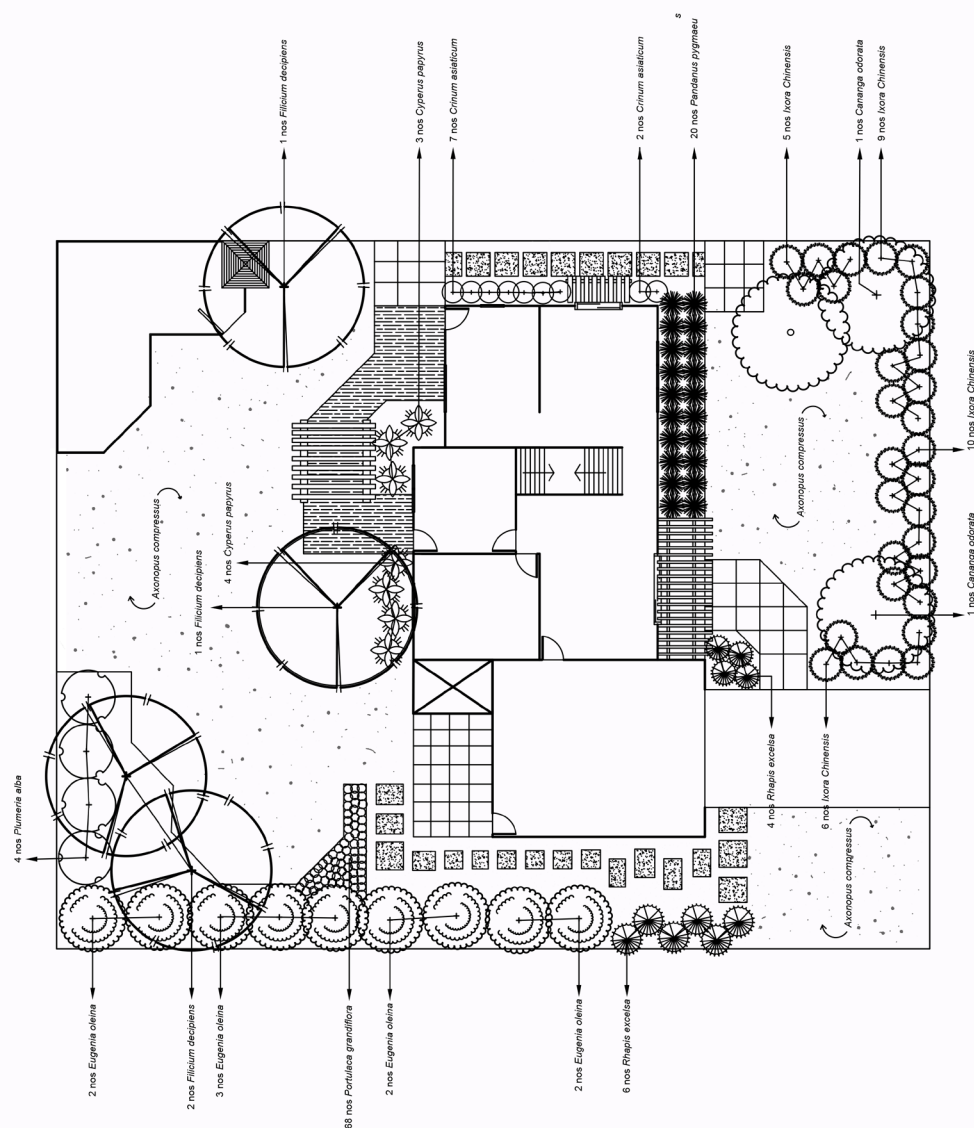

Rajah 5.30: Pelan penanaman.

PELAN PENANAMAN
CADANGAN REKA BENTUK LANDSKAP KEDIAMAN EN. CALIPH UMAR


N

Skala 1:200

Pemilik	En. Caliph Umar bin Mohd Suzairi
Dilulis oleh	En. Azlee bin Mazlan
Disemak oleh	Lr. Juhazza binti Kasim
Tarikh	10 Januari 20XY
No. Pelan	6 / 7

5.4.8 Mengesahkan Penanaman Tanaman Landskap Berdasarkan Lakaran Projek/ Pelan Induk/ Pelan Penanaman

Pelan penanaman perlu ditunjukkan bersama dengan *planting pallete* (gambaran penanaman).

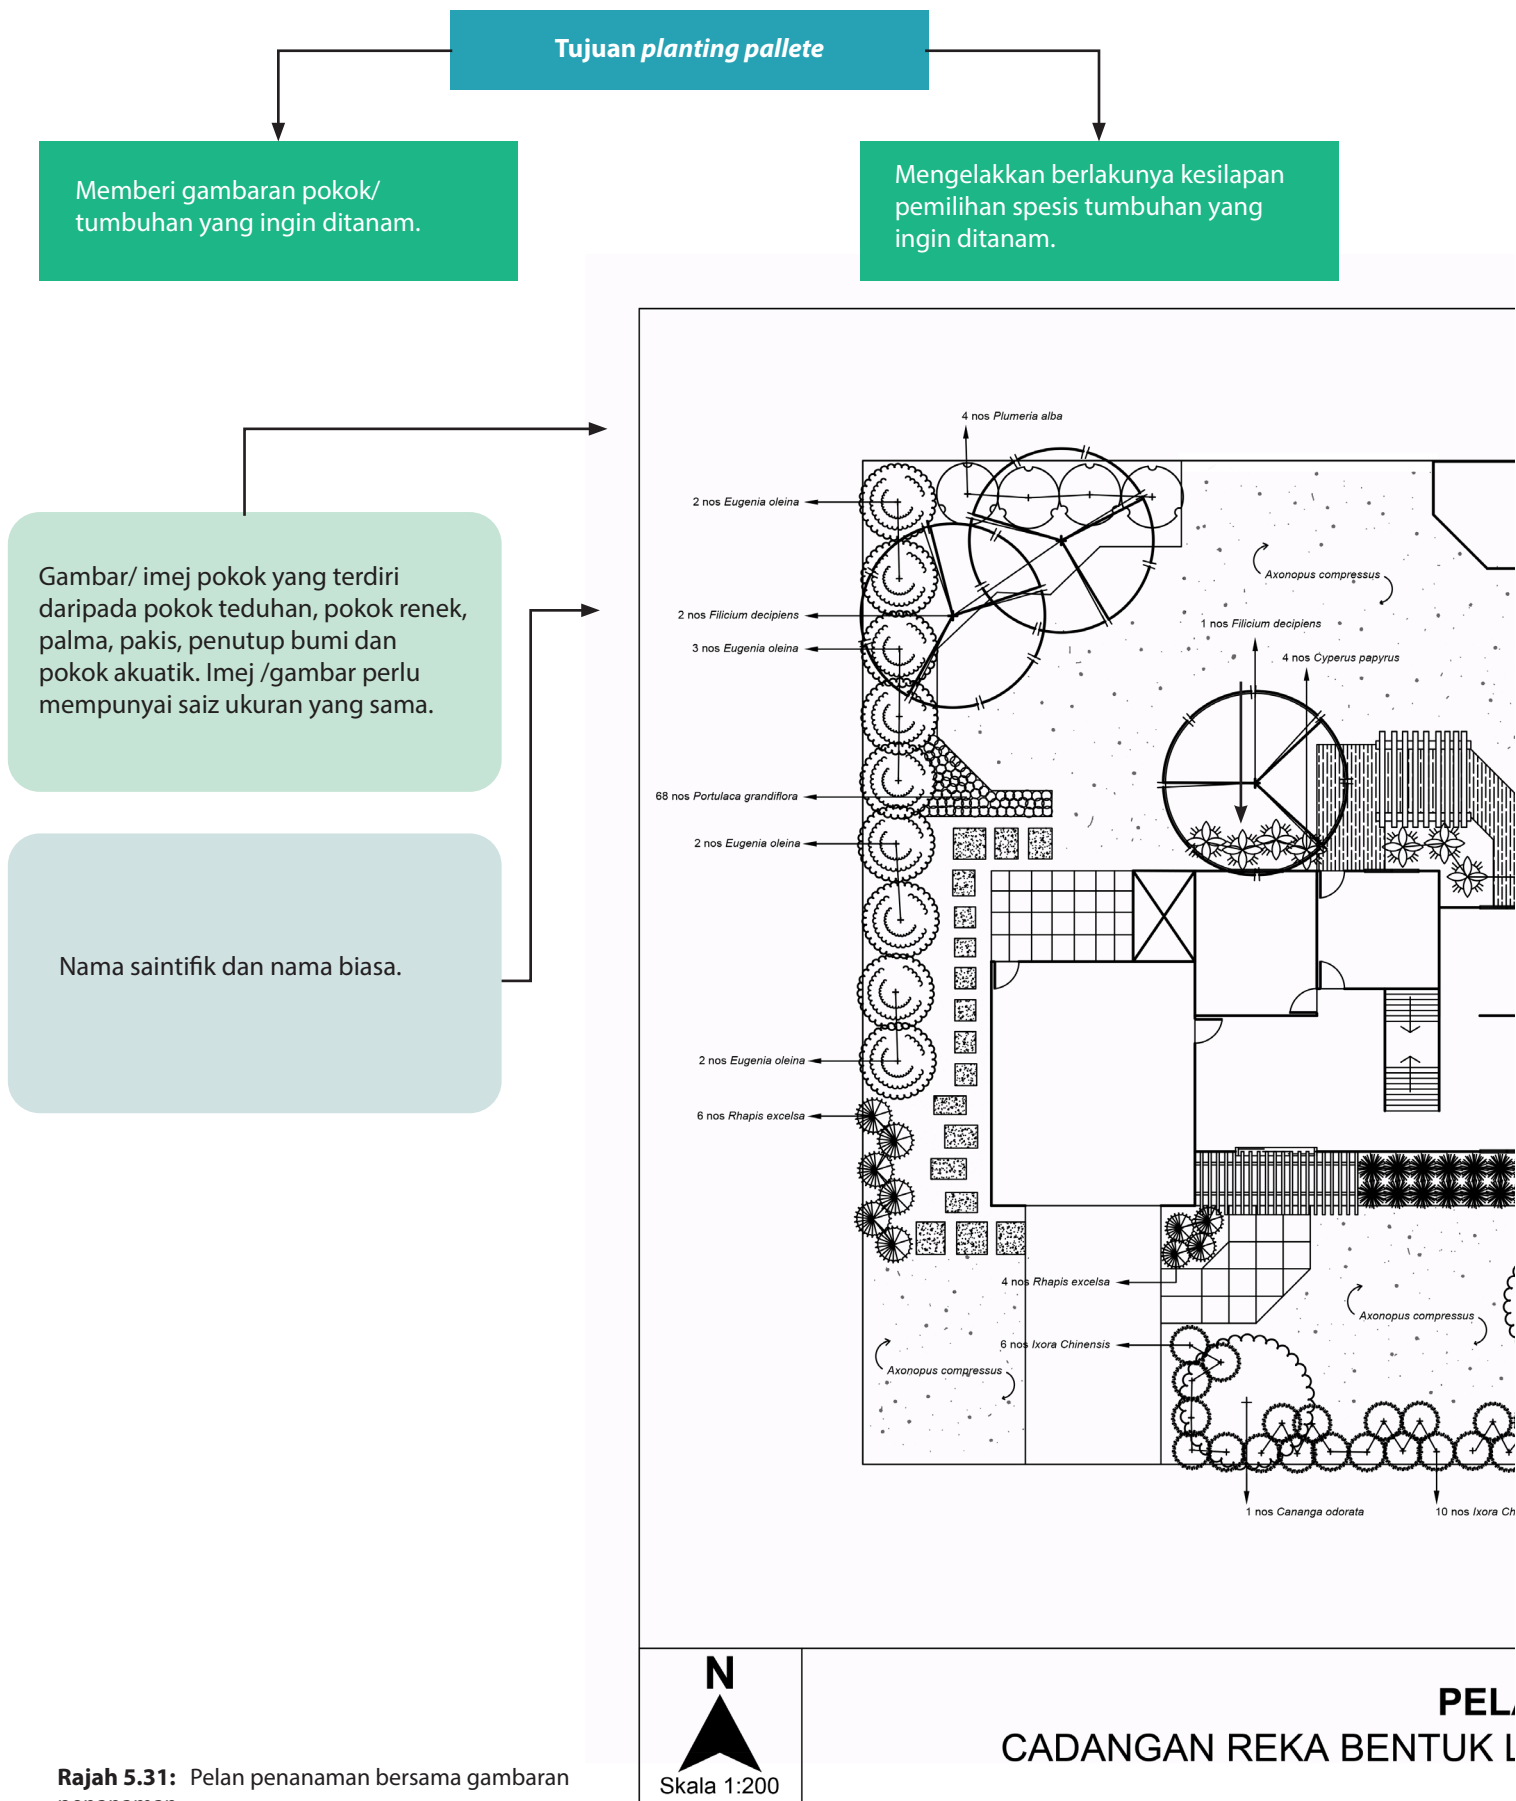

Rajah 5.31: Pelan penanaman bersama gambaran penanaman.

Blok tajuk lukisan (Title block)

Blok tajuk lukisan, biasanya terletak di sudut bawah atau sebelah kanan. Ia mengandungi semua maklumat yang blok diperlukan untuk mengenal pasti lukisan dan untuk mengesahkan kesahihannya. Blok-blok lukisan dibuat bergantung pada tujuan lukisan itu sendiri. Lazimnya setiap blok tajuk lukisan perlu ada logo syarikat, nama syarikat, nama pemaju, tajuk, tandatangan pemaju, tandatangan arkitek landskap.

SIMBOL	NAMA	SIZE		KUANTITI
		DIAMETER BATANG (DB)	TINGGI BATANG T(B)	
		SILARA (S)	TINGGI KESELURUHAN (TK)	
POKOK UTAMA				
	Cananga odorata Kenanga	300 mm (DB)	10 – 20 m (TB)	2
	Filicium decipiens Kiara payang	4 – 7 m (S)	13 – 30 m (TK)	4
	Eugenia oleina Kelat paya	5 m (S)	2 – 20 m (TK)	9
	Plumeria alba Kemboja	4 – 7 m (S)	4 – 7 m (TK)	4
POKOK RENEK				
	Ixora chinensis Siantan	1 – 1.5 m (S)	1 – 2 m (TK)	30
	Pandanus pygmaeus Pandanus	0.5 – 1 m (S)	0.3 – 0.6 m (TK)	20
	Crinum asiaticum Bakung / Lili beracun	1.5 – 3 m (S)	1 – 1.2 m (TK)	9
	Cyperus papyrus Rumput menerong / Papyrus	1 m (S)	4 – 5 m (TK)	7
	Rhaps excelsa Pinang rotan	1 m (S)	3 -4 m (TK)	10
PENUTUP BUMI				
	Portulaca grandiflora Ros Jepun	-	-	68
RUMPUT				
	Axonopus compressus Rumput lembu	-	-	437 m ²

1 nos *Filicium decipiens*

3 nos *Cyperus papyrus*

7 nos *Crinum asiaticum*

2 nos *Crinum asiaticum*

20 nos *Pandanus pygmaeus*

5 nos *Ixora Chinensis*

1 nos *Cananga odorata*

9 nos *Ixora Chinensis*

Ixora Chinensis

Pemilik	En. Caliph Umar bin Mohd Suzairi
Dilukis oleh	En. Azlee bin Mazlan
Disemak oleh	LAr. Juhaiza binti Kasim
Tarikh	10 Januari 20XY
No. Pelan	6 / 7